


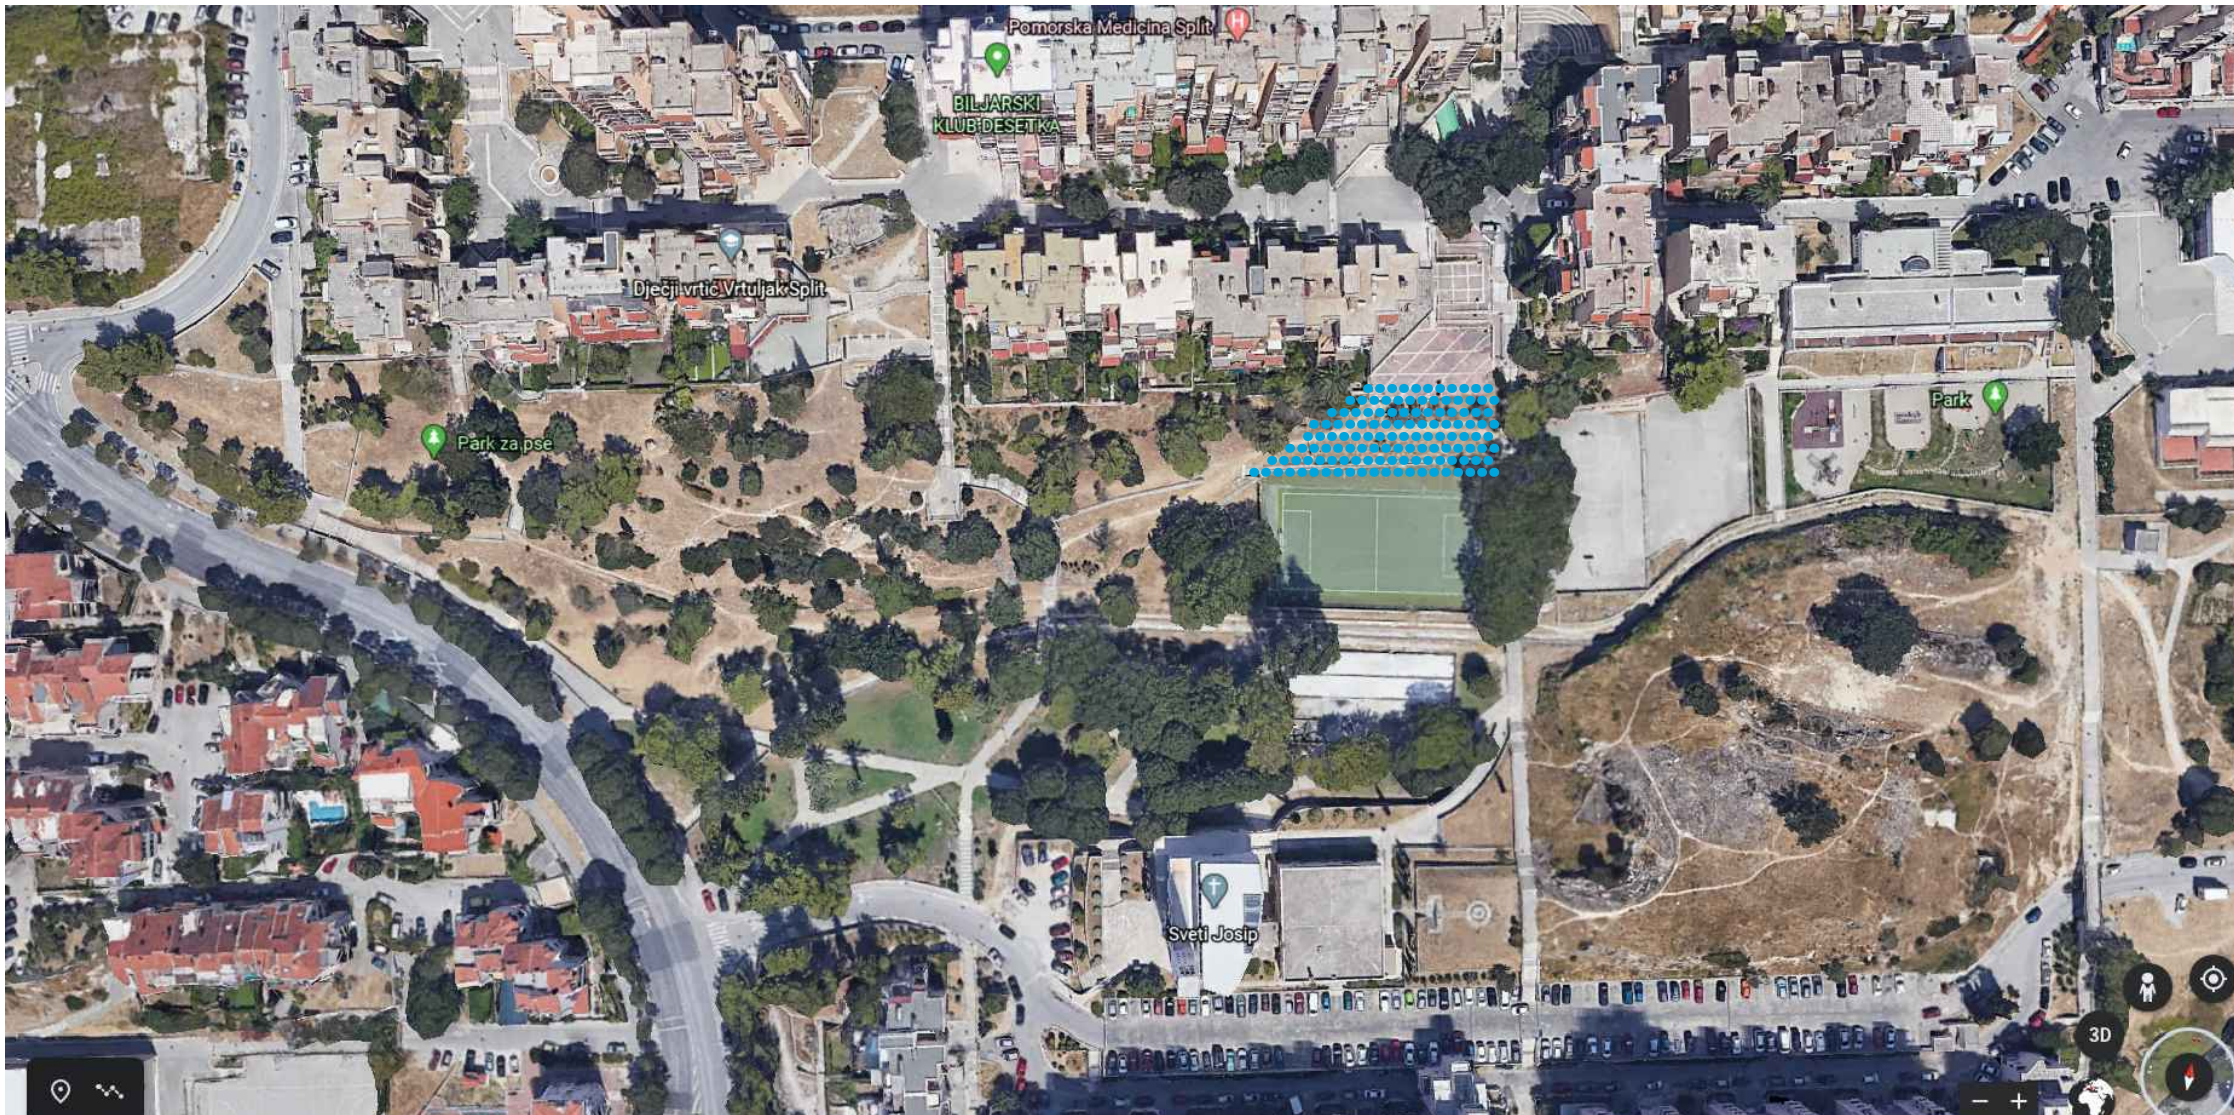

IDEJNO RJEŠENJE / SPORTSKE TRIBINE MERTOJAK / SPLIT / 2020
OVLAŠTENI ARHITEKT DUJE ŠTAMBUK mag.ing.arch.

SADRŽAJ

1 / POSTOJEĆE STANJE

*SITUACIJA / IZVOD IZ GUP-a /
FOTODOKUMENTACIJA /*

2 / ZADATAK / PROSTORNI ODNOSI / REFERENCE


*TEHNIČKI OPIS RJEŠENJA /
KONCEPT / REFERENCE*



3 / IDEJNO RJEŠENJE / M 1:250

*TLOCRT PARTERA /
TLOCRT SUTERENA /
TLOCRT KATA /
PRESJEK /
POGLED JUG*

4 / VIZUALIZACIJA

3D PROSTORNI PRIKAZ

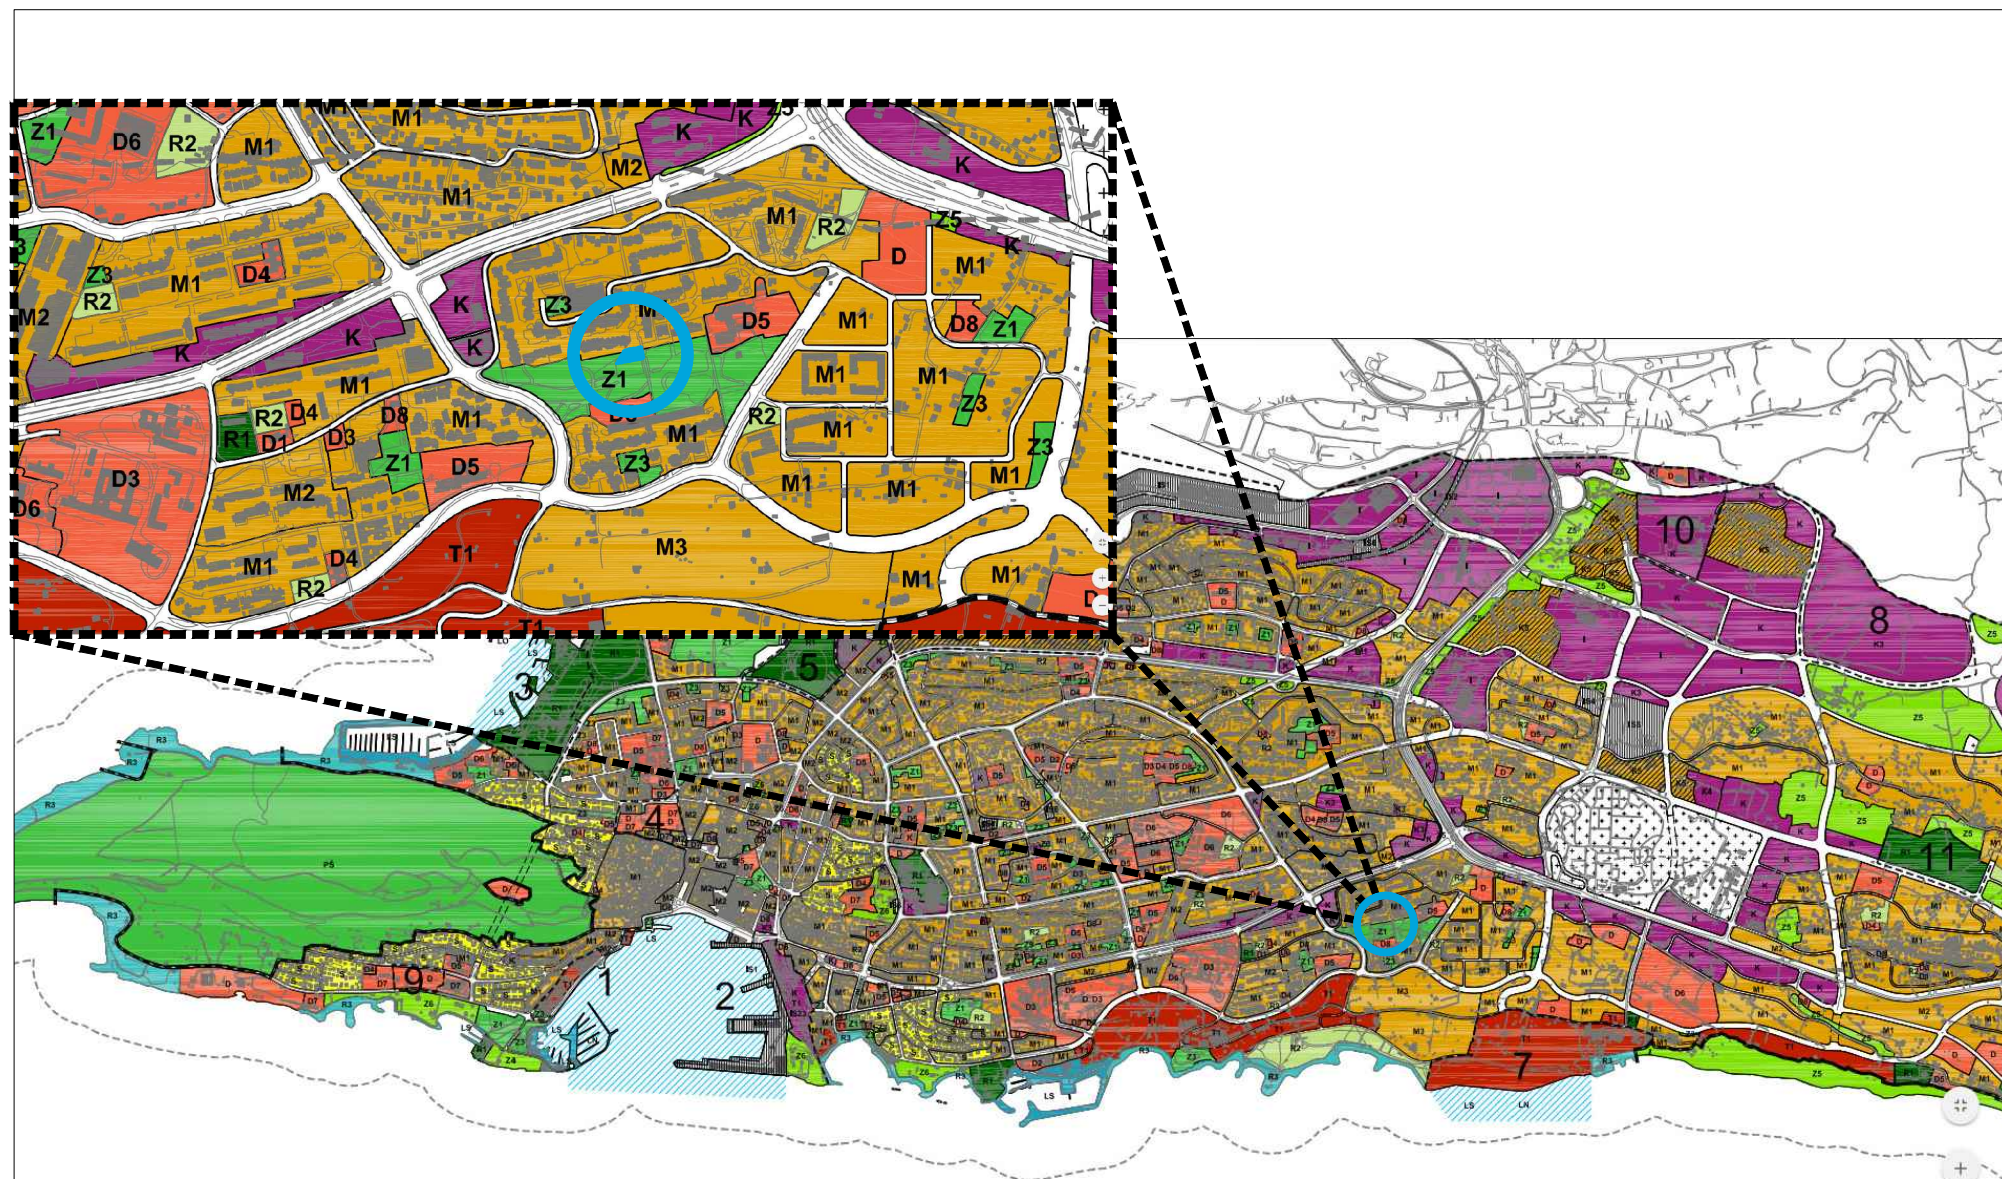

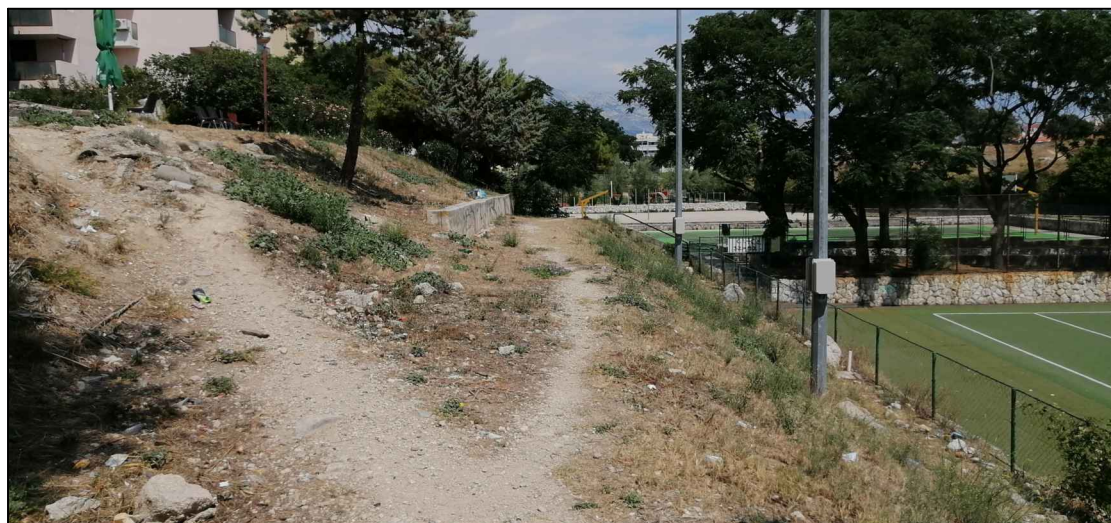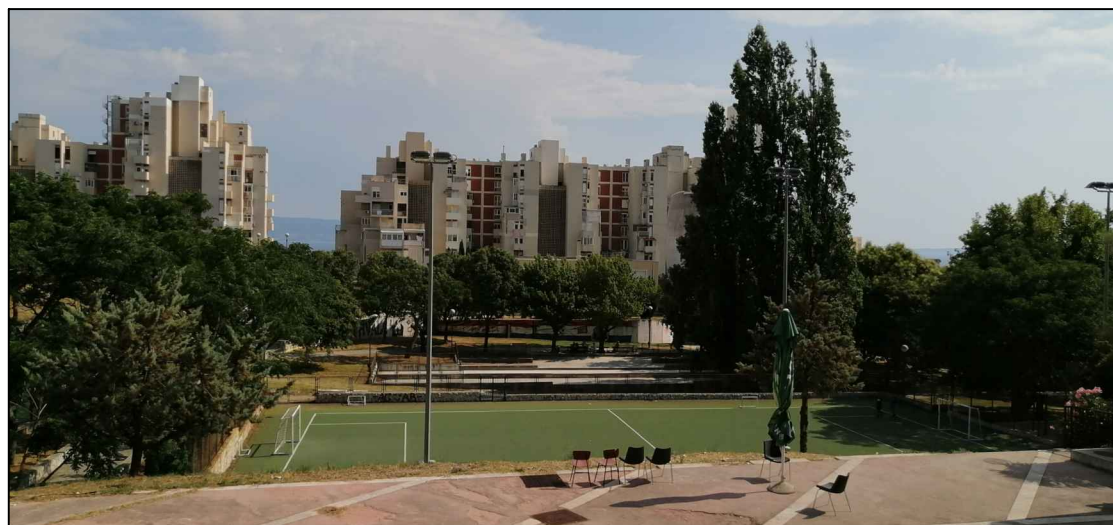

TEHNIČKI OPIS RJEŠENJA

Pri izradi idejnog arhitektonskog rješenja sportskih tribina cilj je bio ostvariti zahtjeve naručitelja (kotara Mertojak) , te spojiti njihove želje i vizije s ostalim zatečenim problemima i situacijama na obuhvaćenom terenu s željom daljnjeg poboljšanja kvalitete života u kvartu .

Izvedbom tribina sportskog igrališta riješilo bi se dugo očekivano rješenje gledališta na centralnom igralištu ispod glavnog kvartovskog trga za sportska i druga kvartovska događanja i manifestacije.

S time ciljem tribine su oblikovane kao otvoreni, dijelom natkriveni polivalentni arhitektonski element u prostoru. Kao nastavak zatečenih javnih prostora kojim se riješava više zadataka od prvobitno zadanog, a nalazi se u izrazito vrijednom javnom prostoru parka sa sportsko rekreativnim sadržajima kakvim se može pohvaliti malo koji kvart u gradu.

Arhitektura i oblikovanje tribina:

Njihov smještaj na kosom terenu između glavnog kotarskog trga Mertojaka i velikog sportskog terena na dnu padine čini ih poveznicom i produžetkom toga istog trga pretvarajući novo formirano sportsko gledalište ujedno i u element komunikacije između trga i prostora javnog parka i sportskih sadržaja .

To prelijevanje trga formiranjem "slapa" tribina na kosom terenu ispod riješila bi se kvalitetno komunikacija trga i "divlje šetnice" na postojećoj padini čime bi se formirala nova komunikacija istoka i zapada centralnog kvartovskog parka kao dio rješenja novih tribina.

Sjeverna šetnica kroz park kao dio kvartovske komunikacije bi bila integrirana u tribine dajući im jednu dodatnu vrijednost i funkciju. Razdvajajući kontinuitet tribine na dva dijela prolaskom šetnice tribine dobivaju i funkciju "kvartovskog dnevnog boravka" produžetka trga, kao mjesto sastanka, boravka i prolaza stanovnika ovog kvarta.



S toga su i oblikovane tako da prate prirodni teren ne narušavajući prirodni oblik padine na kojoj se nalaze i ne stvarajući vizualnu i funkcionalnu barijeru budućim korisnicima i stanovnicima Mertojaka.

Nadstrešnica sa svim svojim kvalitetama zaštite iznad tribina bi se pružala i nad dijelom trga spajajući dodatno ta dva elementa (trg i tribine) u jedinstvenu oblikovnu i funkcionalnu cjelinu.


Sportski klubski sadržaji bi se ostvarili u prostorima ispod tribina dajući još jednu kvalitetu i funkciju korisnicima sportskih terena i događanja, s mogućnošću korištenja na jednom većem nivou kojega se nebi posramili ni veći sportski objekti.

Osim osnovne funkcije gledališta za sportske sadržaje na velikom igralištu postaju i mjesto okupljanja pri kvartovskim feštama i događajima nevezanim isključivo za sportska natjecanja već za bilo kakve manifestacije kvartovskog i višeg ranga. Zato je i oblikovanje tribina otvorenog tipa koje prate postojeći teren i povezuju gornji trg i šetnicu formirajući "slap" ključno, a ne tip tribina koja će se funkcionalno izolirati, izdignuti, zaključavati i koristiti u samo u određenim prilikama.


Duje štambuk mag.ing.arch.

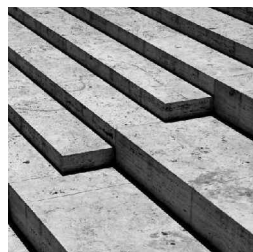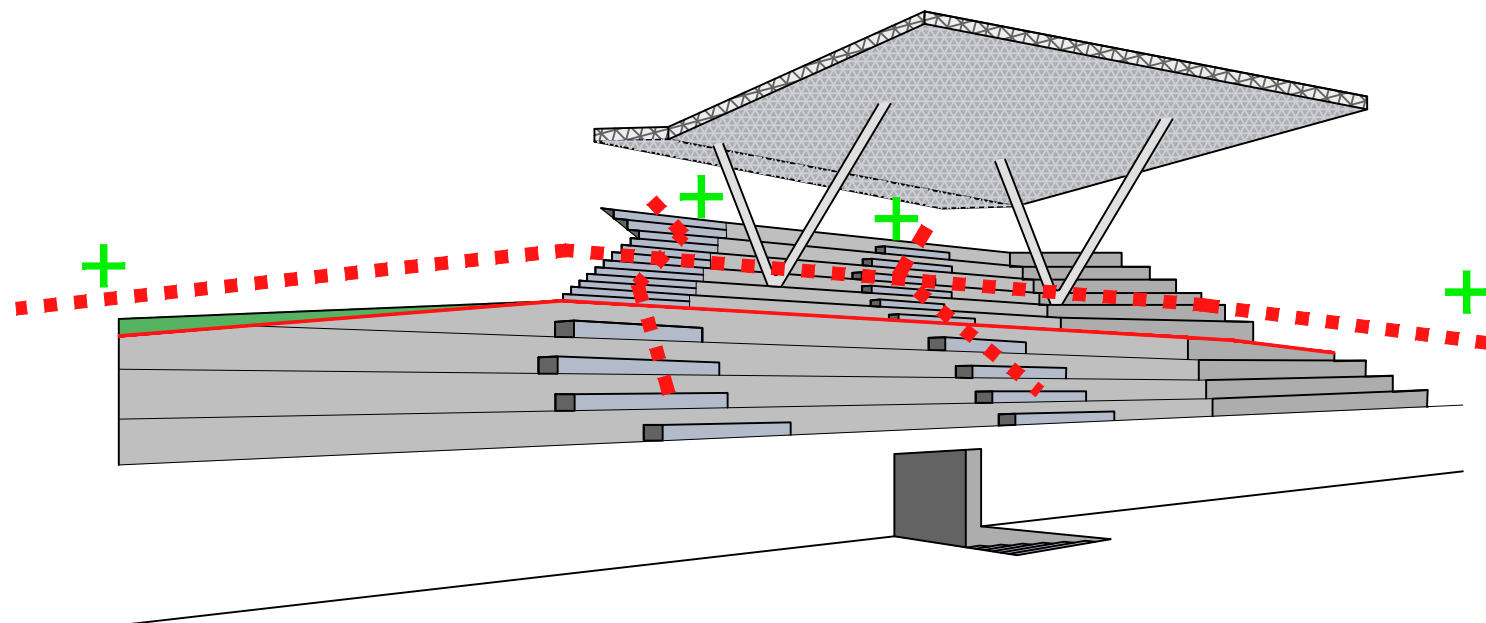


IDEJNO RJEŠENJE / SPORTSKE TRIBINE / MERTOJAK / SPLIT / 2020 / **KONCEPT / REFERENCE**

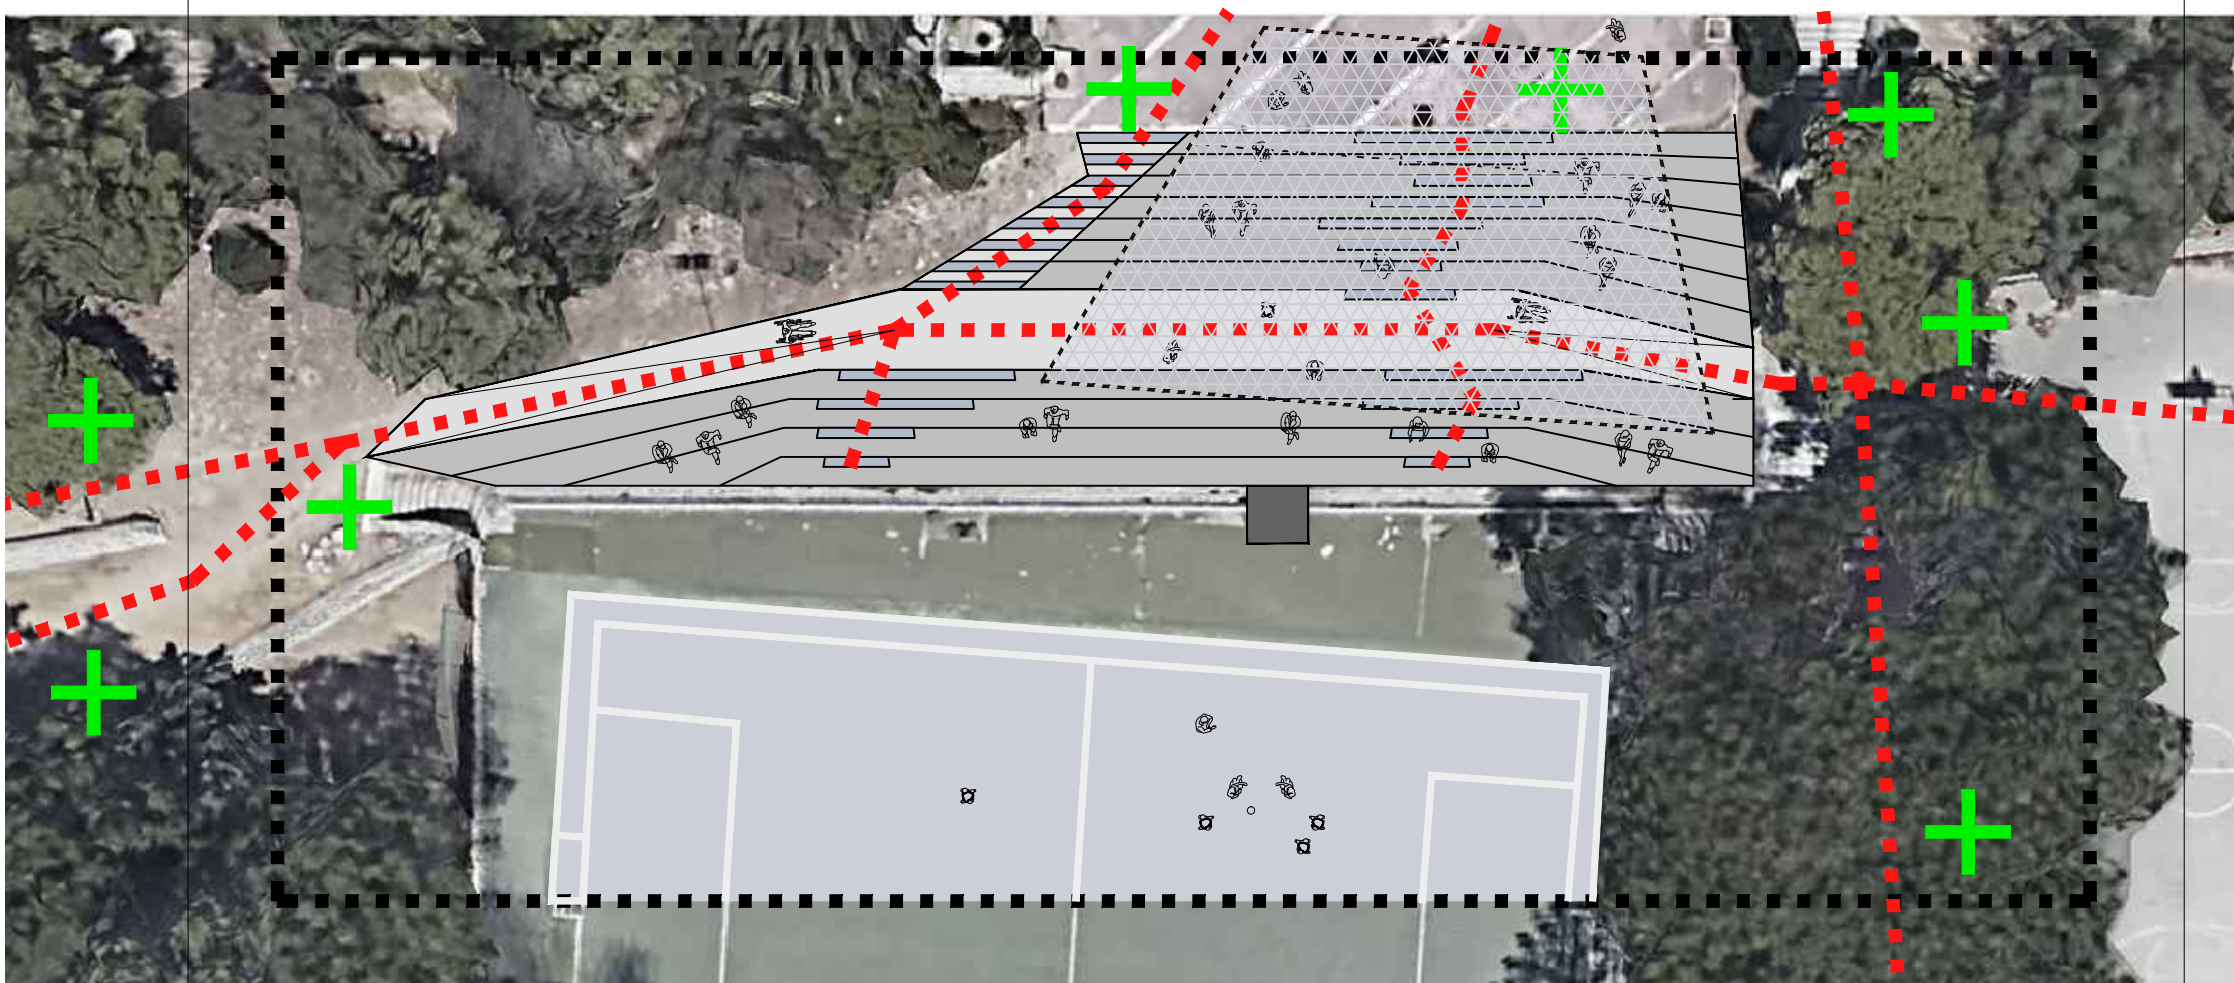


IDEJNO RJEŠENJE / SPORTSKE TRIBINE / MERTOJAK / SPLIT / 2020 / *TLOCRT PARTERA*

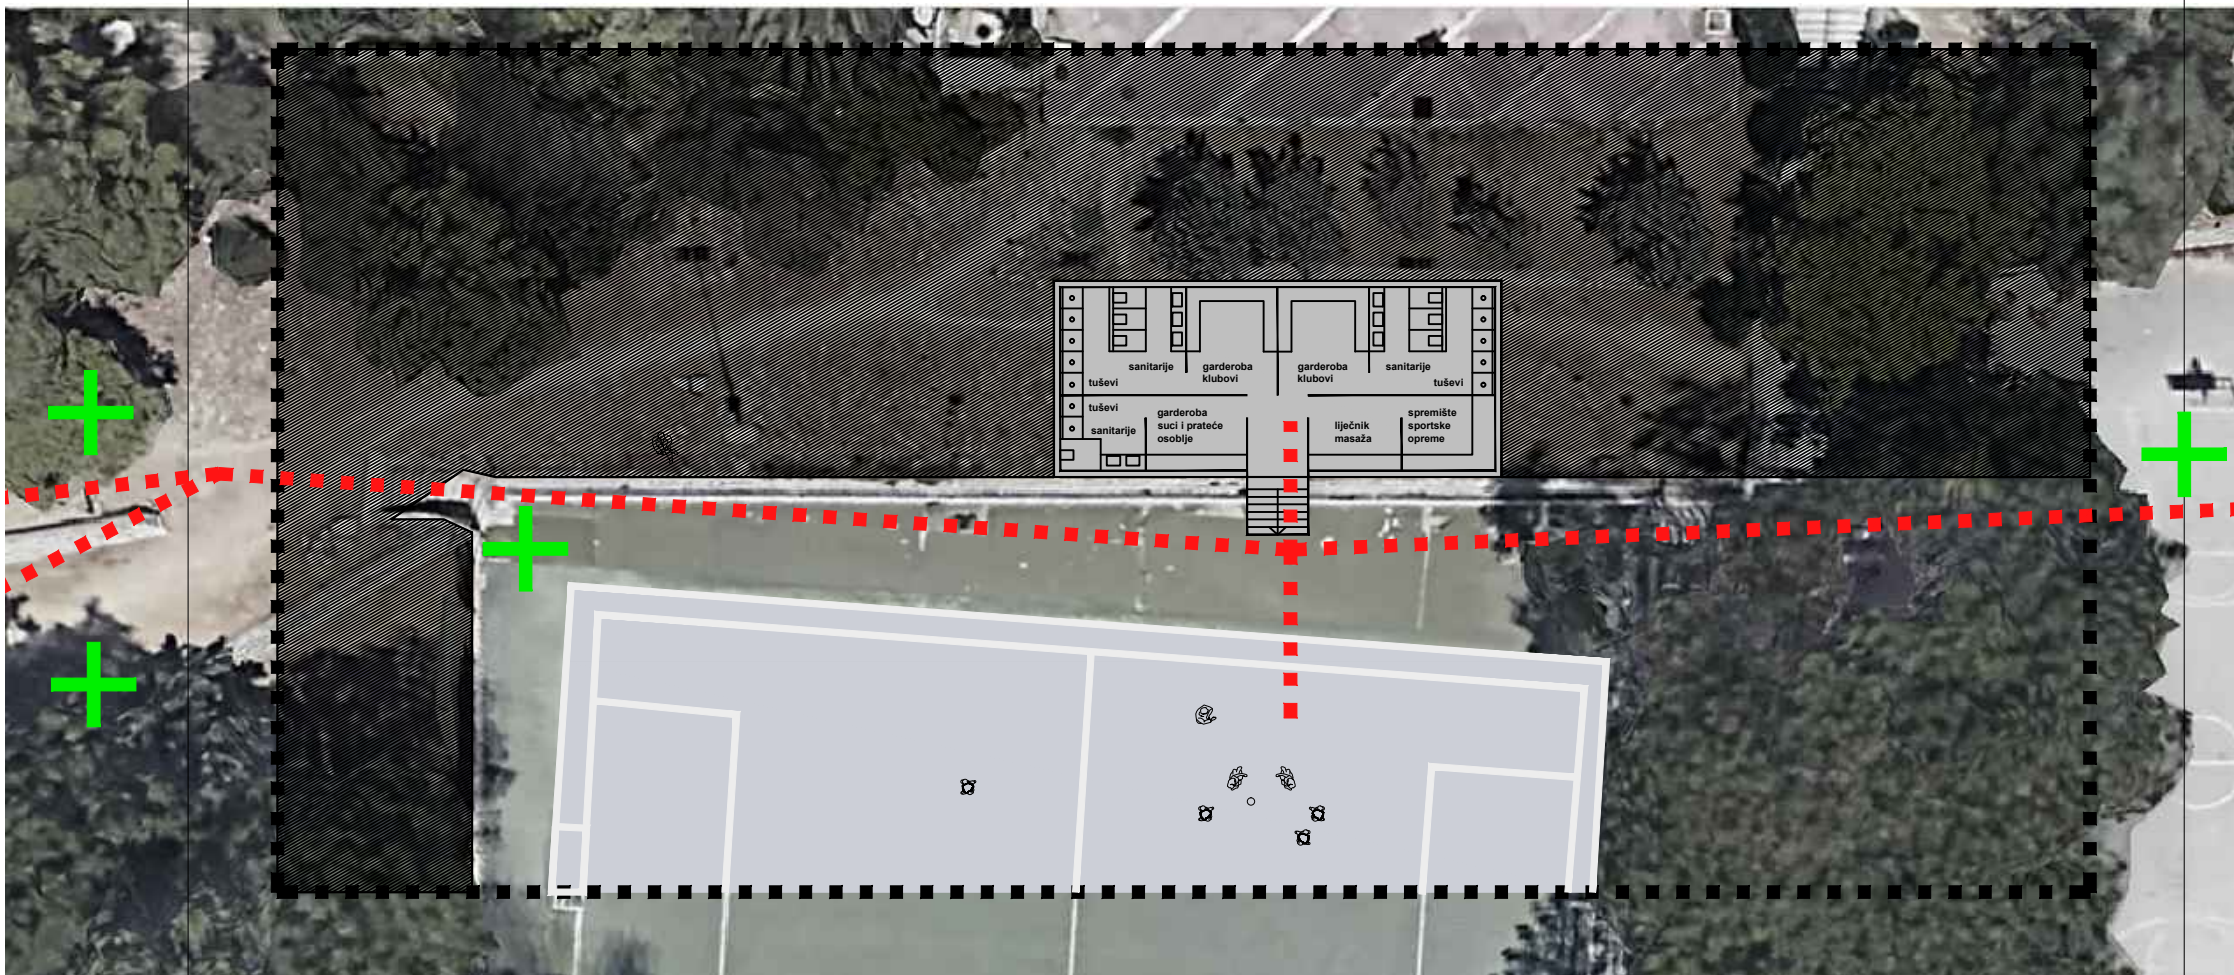


IDEJNO RJEŠENJE / SPORTSKE TRIBINE / MERTOJAK / SPLIT / 2020 / *TLOCRT SUTERENA*

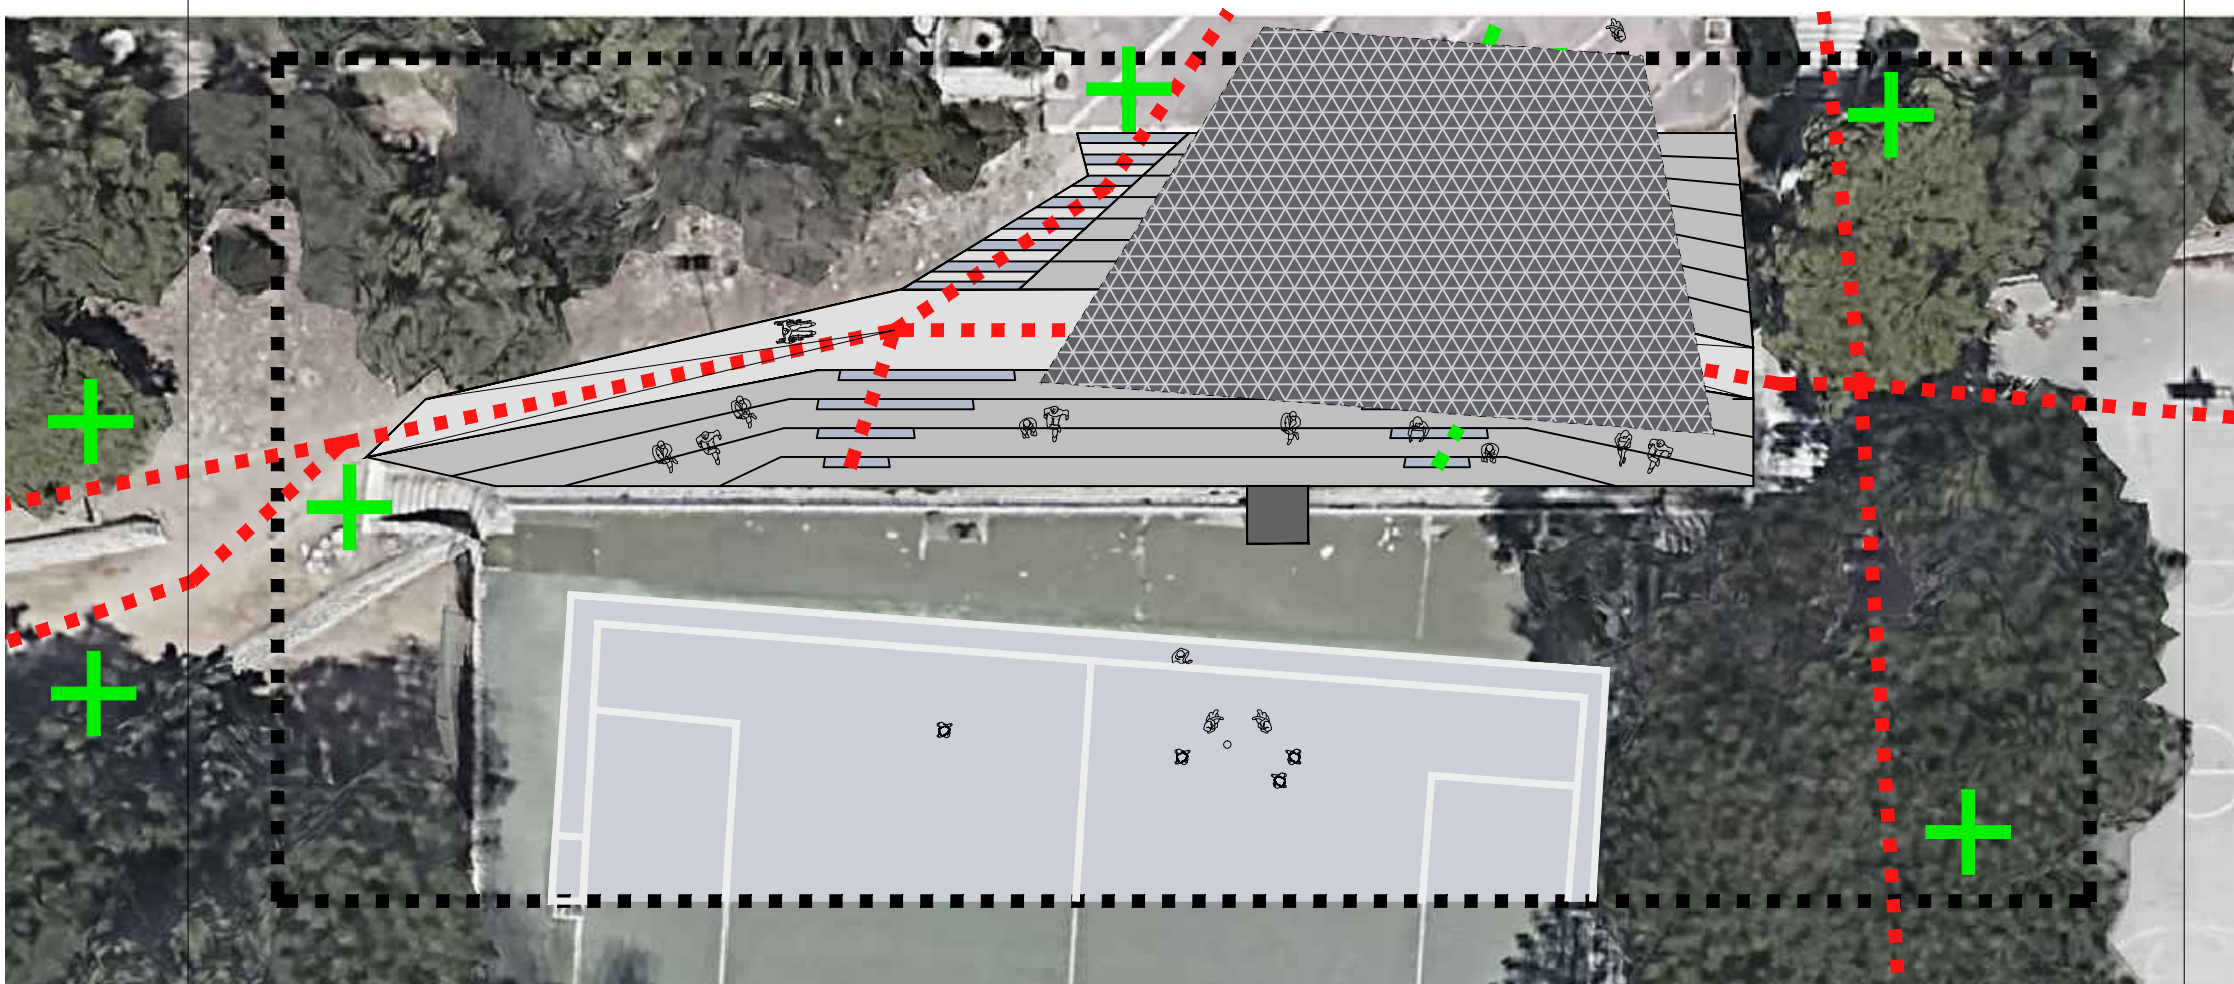

IDEJNO RJEŠENJE / SPORTSKE TRIBINE / MERTOJAK / SPLIT / 2020 / *TLOCRT KROVA*

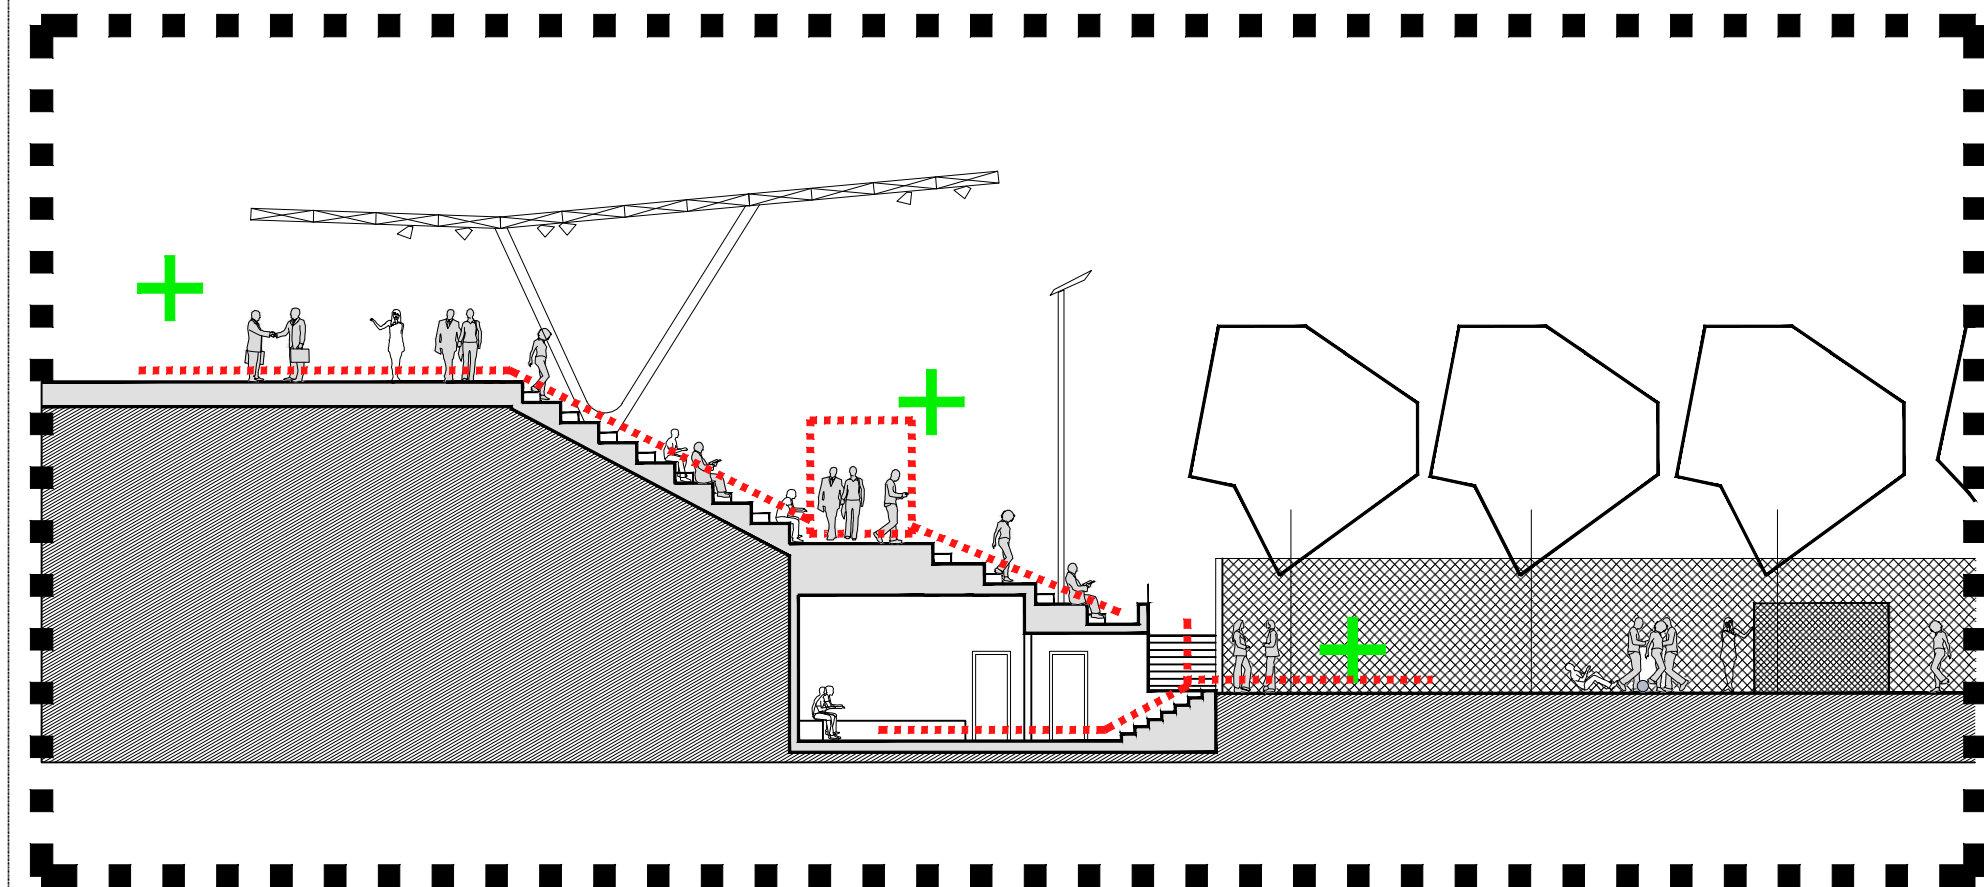

IDEJNO RJEŠENJE / SPORTSKE TRIBINE / MERTOJAK / SPLIT / 2020 / **PRESJEK**

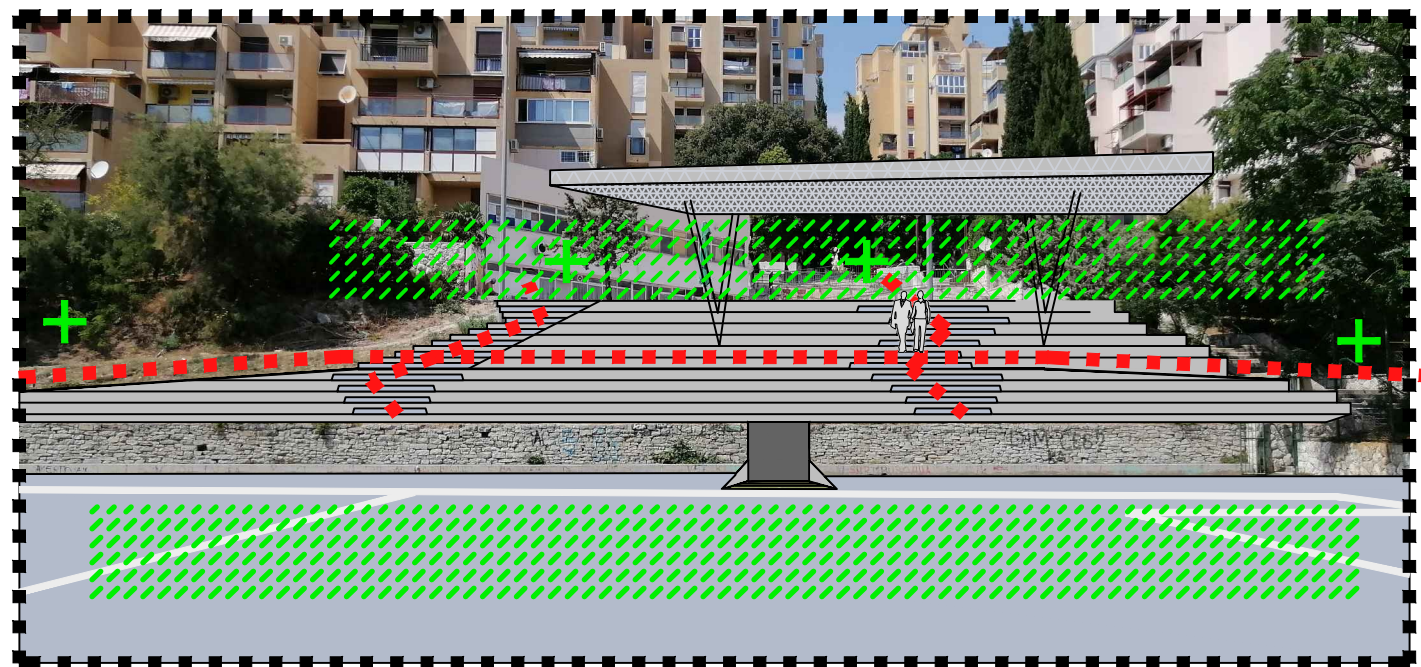



IDEJNO RJEŠENJE / SPORTSKE TRIBINE / MERTOJAK / SPLIT / 2020 / 3D VIZUALIZACIJA