

IDEJNO RJEŠENJE / SPORTSKO IGRALIŠTE METROJAK ISTOK / SPLIT / 2021

SADRŽAJ

/ IDEJNO RJEŠENJE

TLOCRT PARTERA / REŽIM KORIŠTENJA A / M 1:200

PRESJEK A / M 1:200

TLOCRT PARTERA / REŽIM KORIŠTENJA B / M 1:200

PRESJEK A / M 1:200

TLOCRT PARTERA / REŽIM KORIŠTENJA C / M 1:200

PRESJEK A / M 1:200

PROJEKTANTSKO MIŠLJENJE

ZADATAK_

Idejnim arhitektonskim rješenjem rekonstrukcije zapuštenog postojećeg sportskog igrališta na istoku kotara Mertojak, cilj je revitalizacija (obnova) i prilagodba sportskih sadržaja današnjim standardima sa željom ponovnog korištenja toga prostora u planirane svrhe.

LOKACIJA I OPREMA_


Zatečeno stanje prostora igrališta je uništena asfaltna podloga i skoro sva sportska i urbana oprema osim jednog košarkaškog koša koji je tu samo zbog inicijative okolnih stanara kotara Mertojak.

Postojeći prostor Igrališta ima kapacitet jednog košarkaškog i jednog malonogometnog/rukometnog igrališta, s tim da bi se pri obnovi uzeli u obzir i drugačiji scenariji organizacije sportova u svrhu boljeg korištenja prostora.


Svakako treba uzeti u obzir da osim osnovne sportske opreme kao nova podloga sa iscrtanim sportskim sadržajima, koševi, branke, potrebno je i adekvatno osvijetljenje terena reflektorima i nova ograda oko igrališta, te pripadajuća nova urbana oprema kao što su koševi za smeće i klupe te sanacija okolne pješačke staze.


Revitalizacijom ovog igrališta, "veliki i mali" stanovnici ovog dijela kotara Mertojak bi dobili natrag izgubljeni, sada kavalitetniji prostor za igru i boravak te podigli kvalitetu življenja.

Duje Štambuk mag.ing.arch.

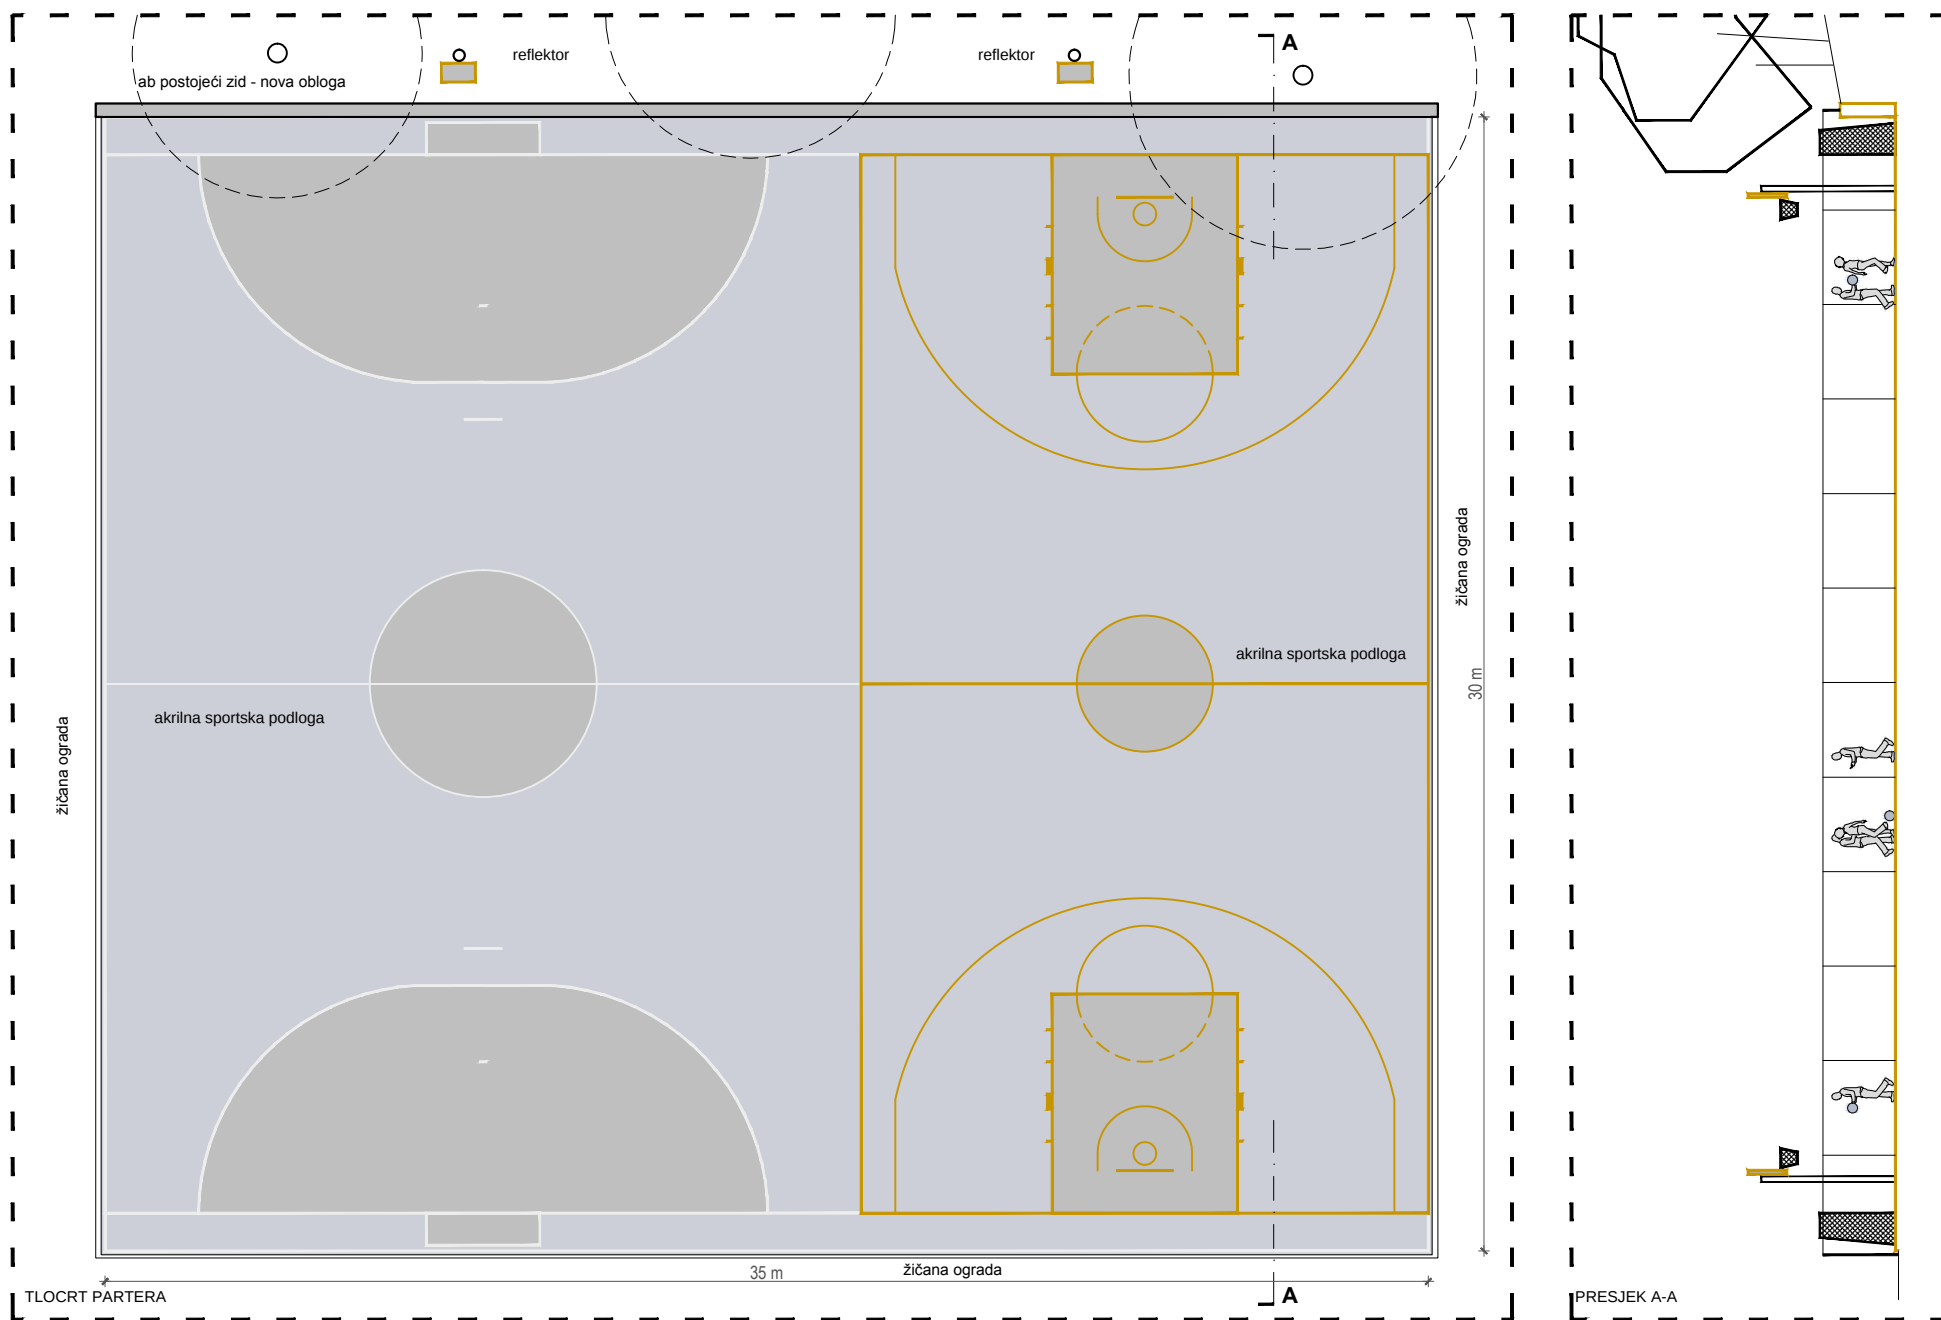

IDEJNO RJEŠENJE / SPORTSKO IGRALIŠTE METROJAK ISTOK / SPLIT / 2021 / **TLOCRT PARTERA /**
REŽIM KORIŠTENJA A

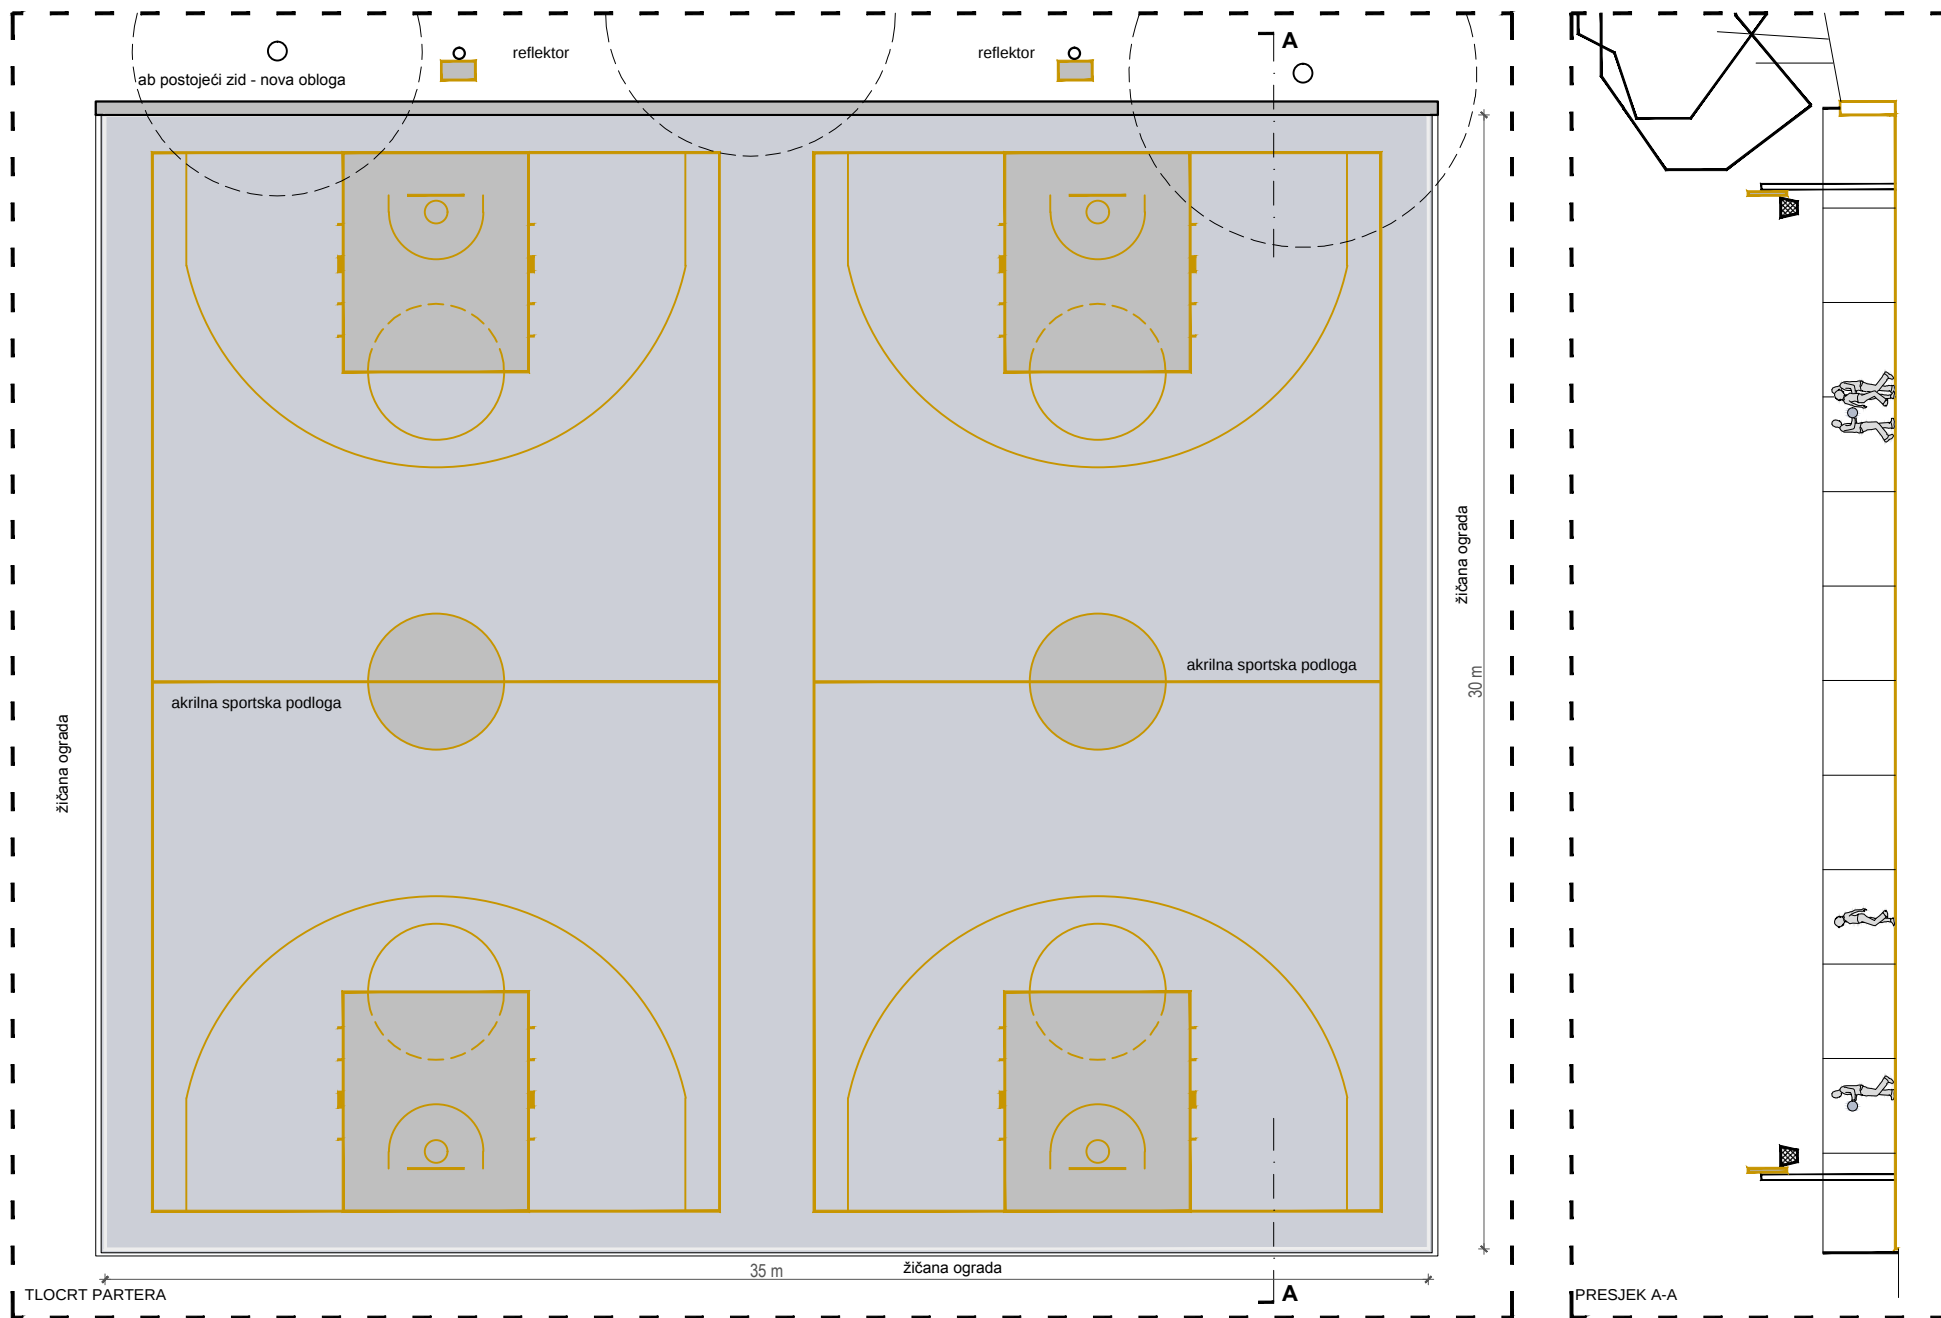

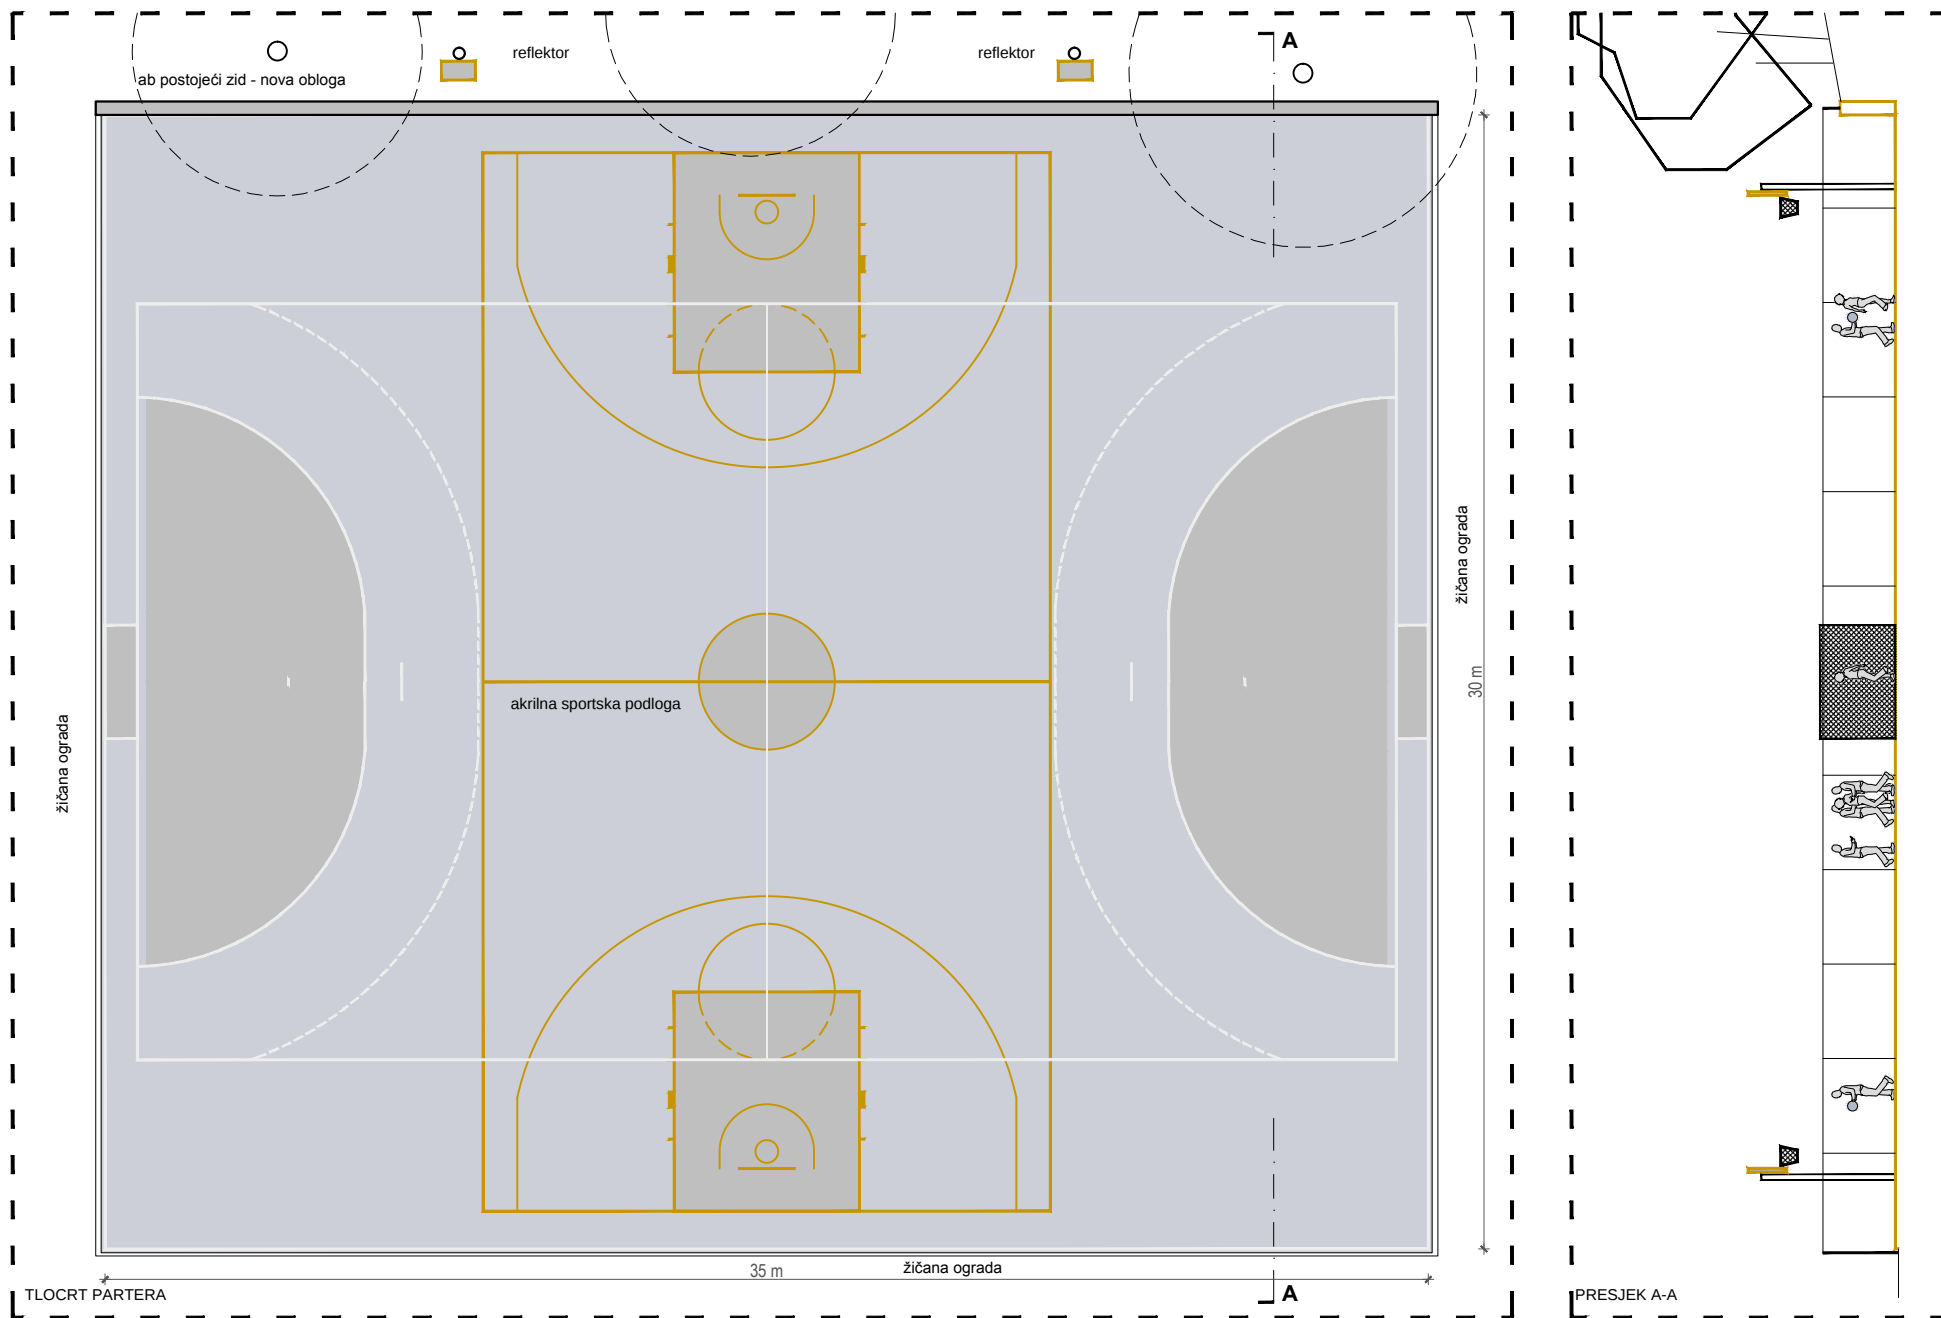

IDEJNO RJEŠENJE / SPORTSKO IGRALIŠTE METROJAK ISTOK / SPLIT / 2021 / **TLOCRT PARTERA /**
REŽIM KORIŠTENJA C