


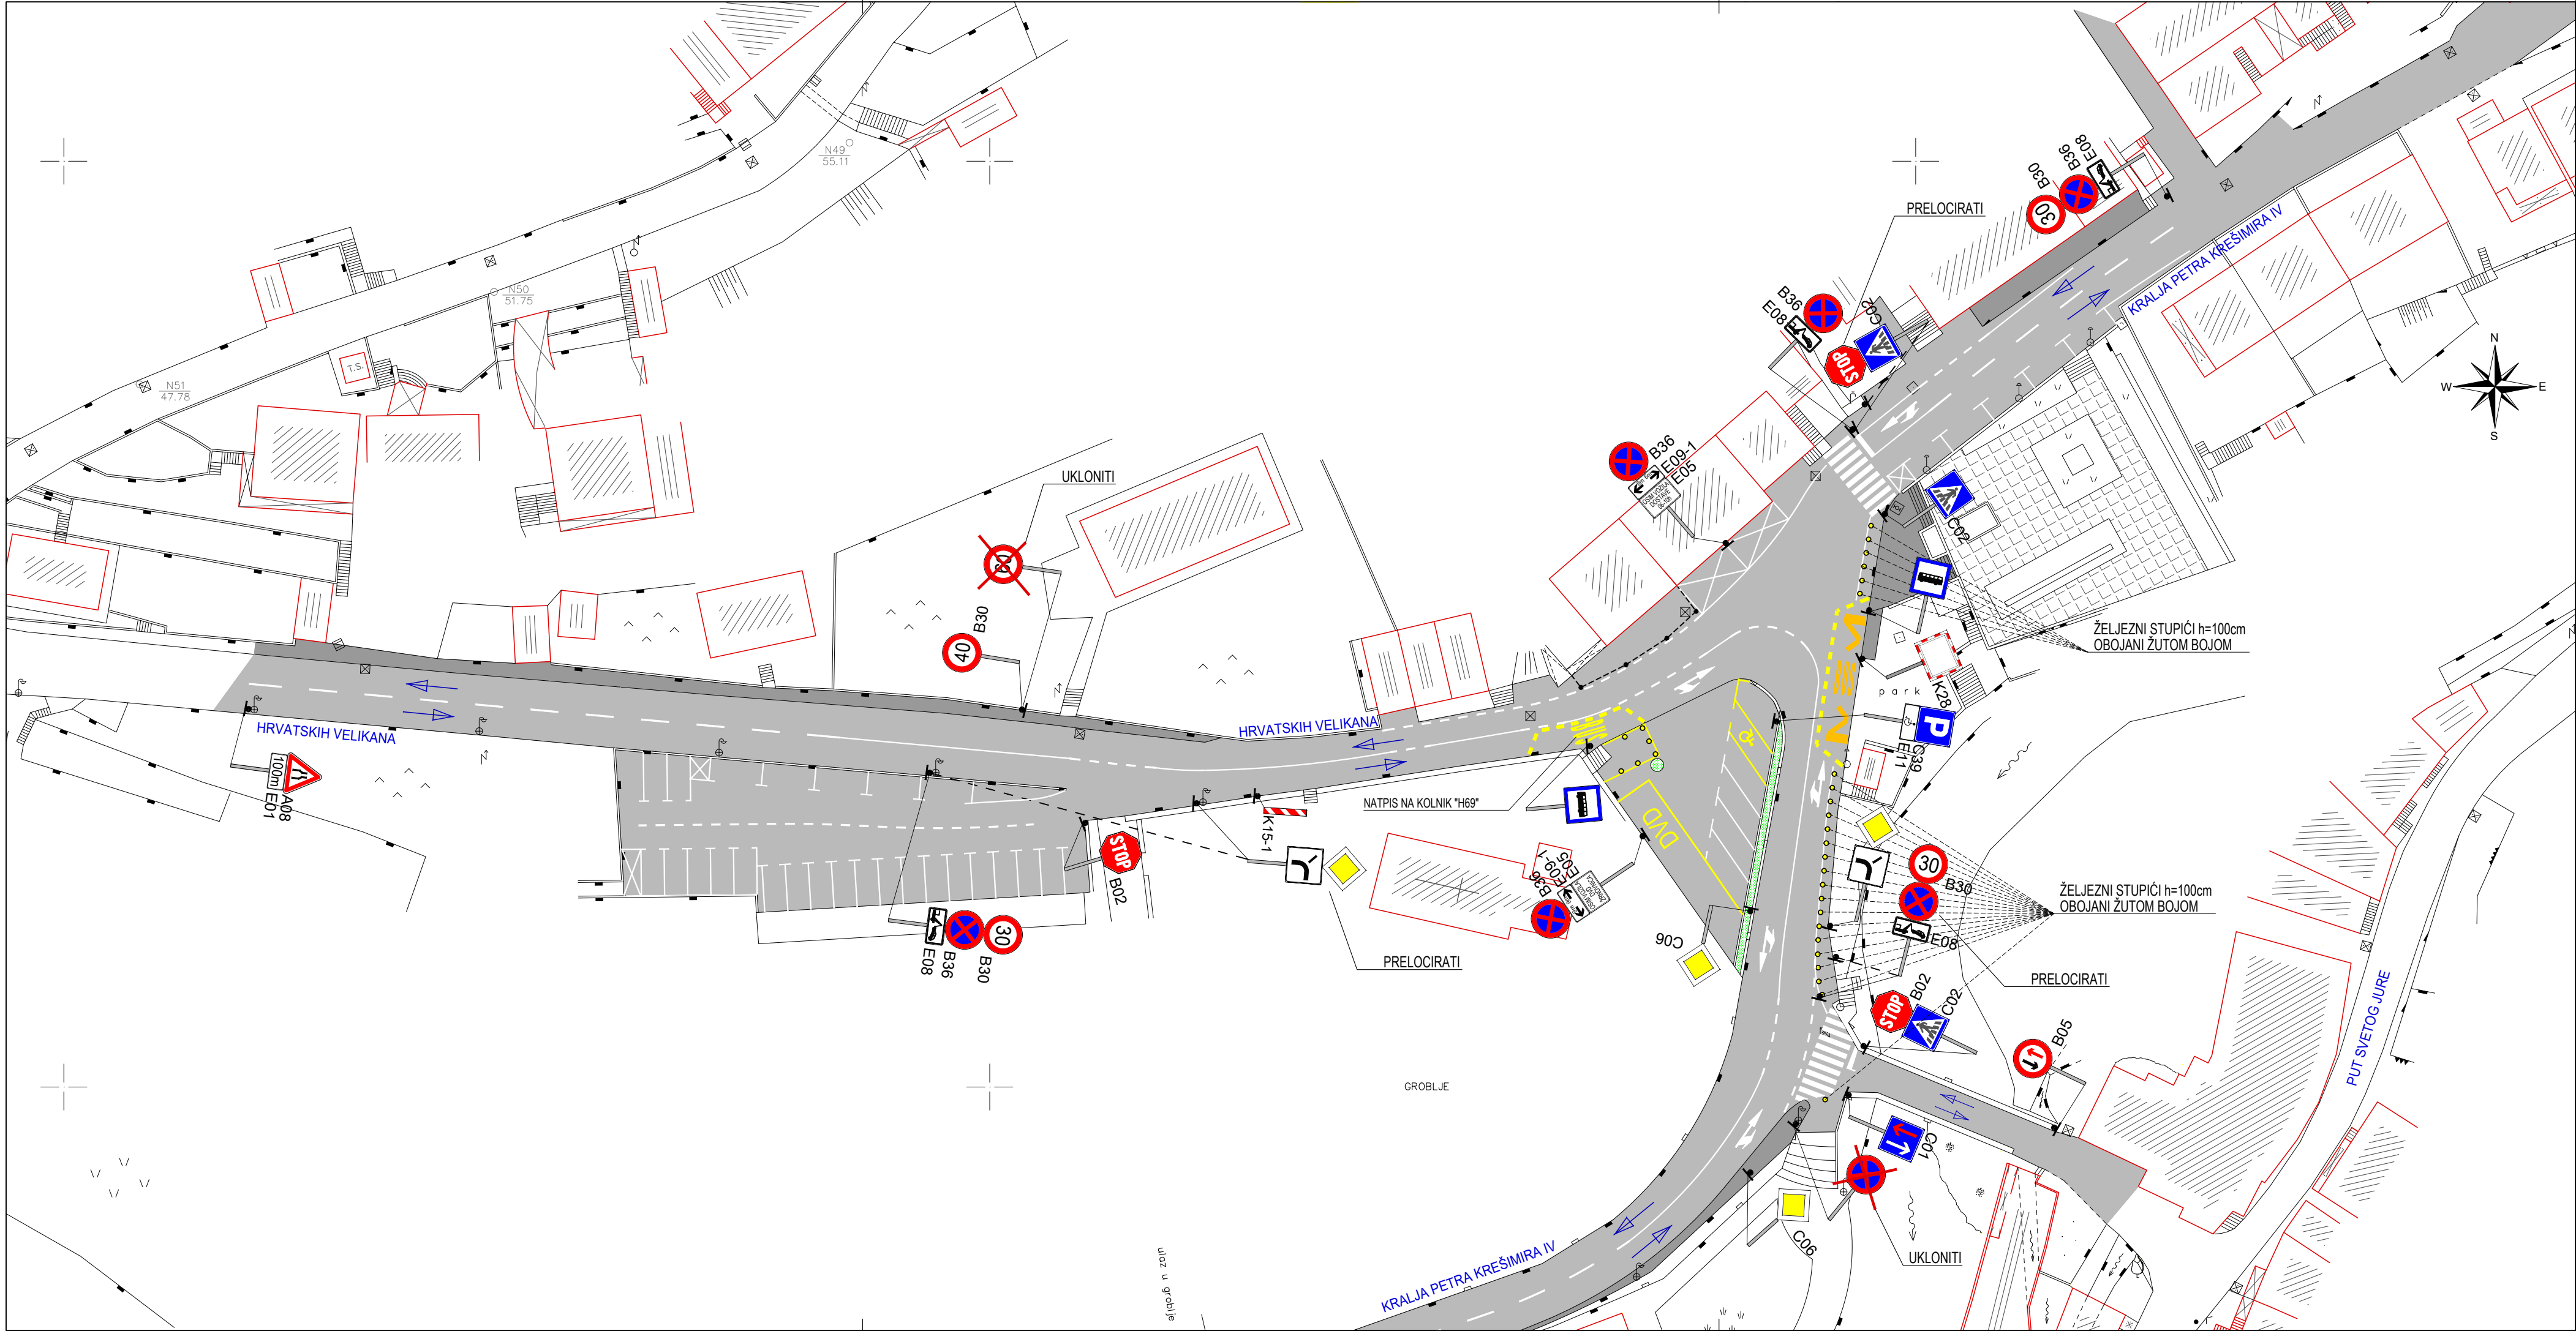


SITUACIJA PROMETNO RJEŠENJE

MJ 1:500

LEGENDA :

-  POSTOJEĆI PROMETNI ZNAK
-  NOVI PROMETNI ZNAK
-  KOLNIK
-  NOGOSTUP

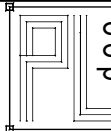 POLYLINE d.o.o. za projektiranje, izvođenje i nadzor 21000 Split, Kranjčevićeva 33		NARUČITELJ: GRAD SPLIT Obala kneza Branimira 17, 21000 Split	
GRAĐEVINA: PROMETNO UREĐENJE SREDIŠTA NASELJA ŽRNOVNICA		OZNAKA PROJEKTA: IZMJENA PROJEKTA: T.D. 05-8/20 -	
VRSTA PROJEKTA: PROMETNI PROJEKT		MJERILO: 1:500	
SADRŽAJ: SITUACIJA PROMETNO RJEŠENJE RADNA VERZIJA		SURADNICI: Mario Crljen, ing.građ.	
PROJEKTANT: Dalibor Kasalo, dipl.ing.građ. 		DATUM: studeni, 2020	
 dalibor kasalo dipl. ing. građ. Ovlašteni inženjer građevinarstva G 3739		BROJ PRILOGA: 3.	