



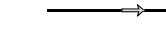



SITUACIJA - PROMETNO RJEŠENJE LOKACIJA 7C


MJ 1:500

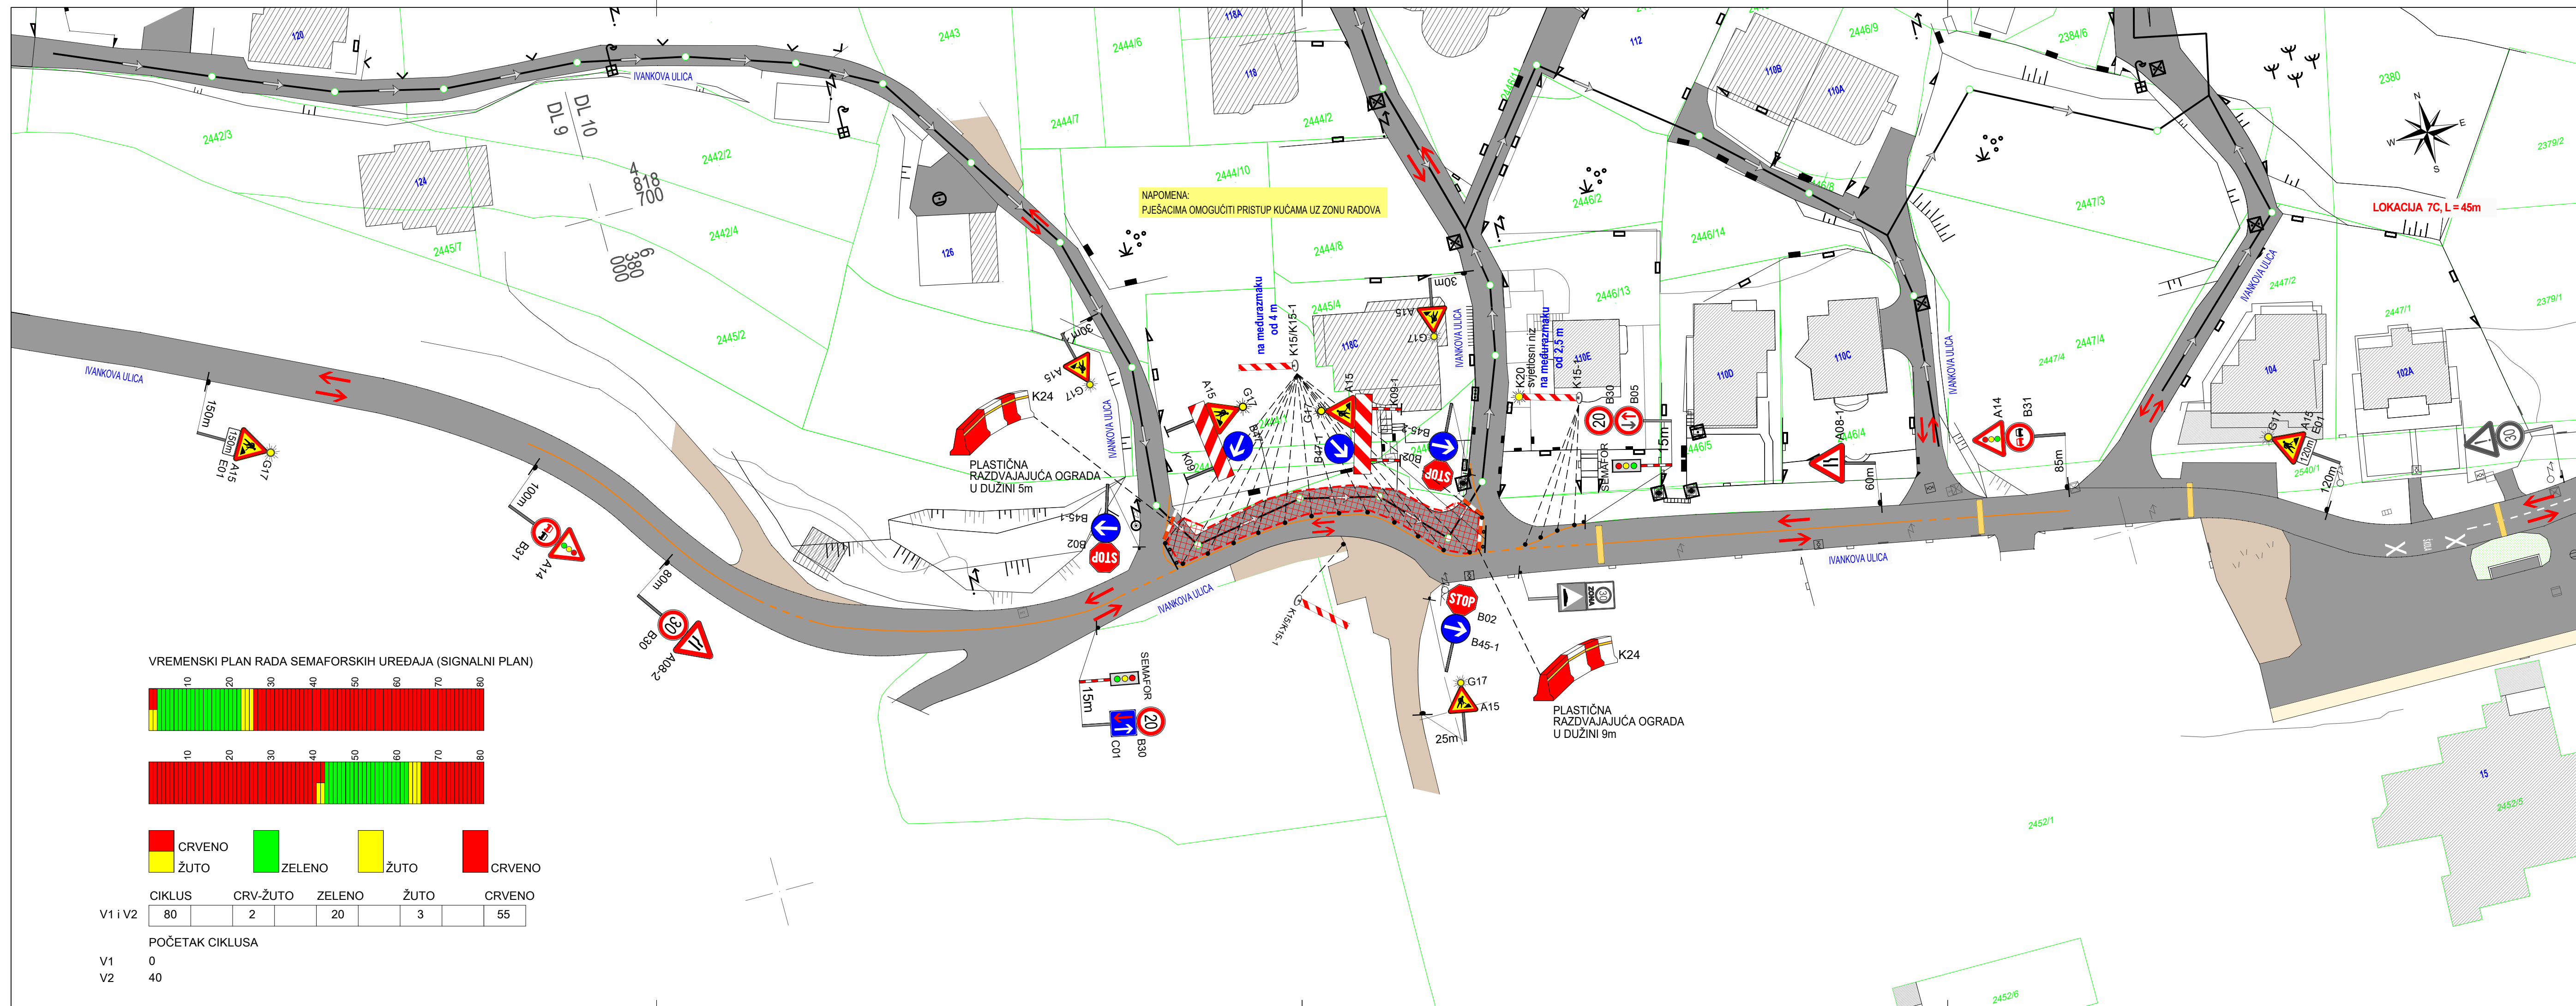

LEGENDA :

-  KOLNIK
-  NOGOSTUP
-  NOVI KANALIZACIJSKI KOLEKTOR
-  POSTOJEĆI PROMETNI ZNAK
-  PRIVREMENI PROMETNI ZNAK

VREMENSKI PLAN RADA SEMAFORSKIH UREĐAJA (SIGNALNI PLAN)

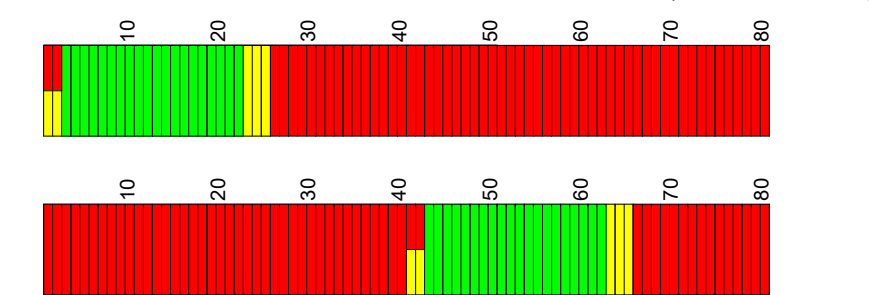


■ CRVENO ■ ZELENO ■ ŽUTO ■ CRVENO
■ ŽUTO ■ ZELENO ■ ŽUTO ■ CRVENO

CIKLUS	CRV-ŽUTO	ZELENO	ŽUTO	CRVENO	
V1 i V2	80	2	20	3	55

POČETAK CIKLUSA

V1	0
V2	40

 POLYLINE d.o.o. za projektiranje, izvođenje i nadzor 21000 Split, Kranjčevićeva 33		NARUČITELJ: STRABAG d.o.o.	
GRAĐEVINA: PRIVREMENA REGULACIJA PROMETA ZA VRIJEME IZGRADNJE VODNOKOMUNALNE INFRASTRUKTURE AGLOMERACIJE SPLIT-SOLIN (NASELJE STOBREC - OGRANCI IVANKOVA ULICA)		OZNAKA PROJEKTA: T.D. 05-20/23-D1	
VRSTA PROJEKTA: PROMETNI PROJEKT		IZMJENA PROJEKTA: -	
SADRŽAJ: SITUACIJA - PROMETNO RJEŠENJE LOKACIJA 7C		MJERILO: 1:500	
PROJEKTANT: Dalibor Kasalo, dipl.ing.građ.		SURADNICI: Mario Crljen, ing.građ.	
HRVATSKA KOMORA INŽENJERA GRAĐEVINARSTVA Dalibor Kasalo dipl.ing.građ. Ovlašteni inženjer građevinarstva  G 3739		DATUM: veljača 2024	
		BROJ PRILOGA: 3.3.	